


# P2 2º B

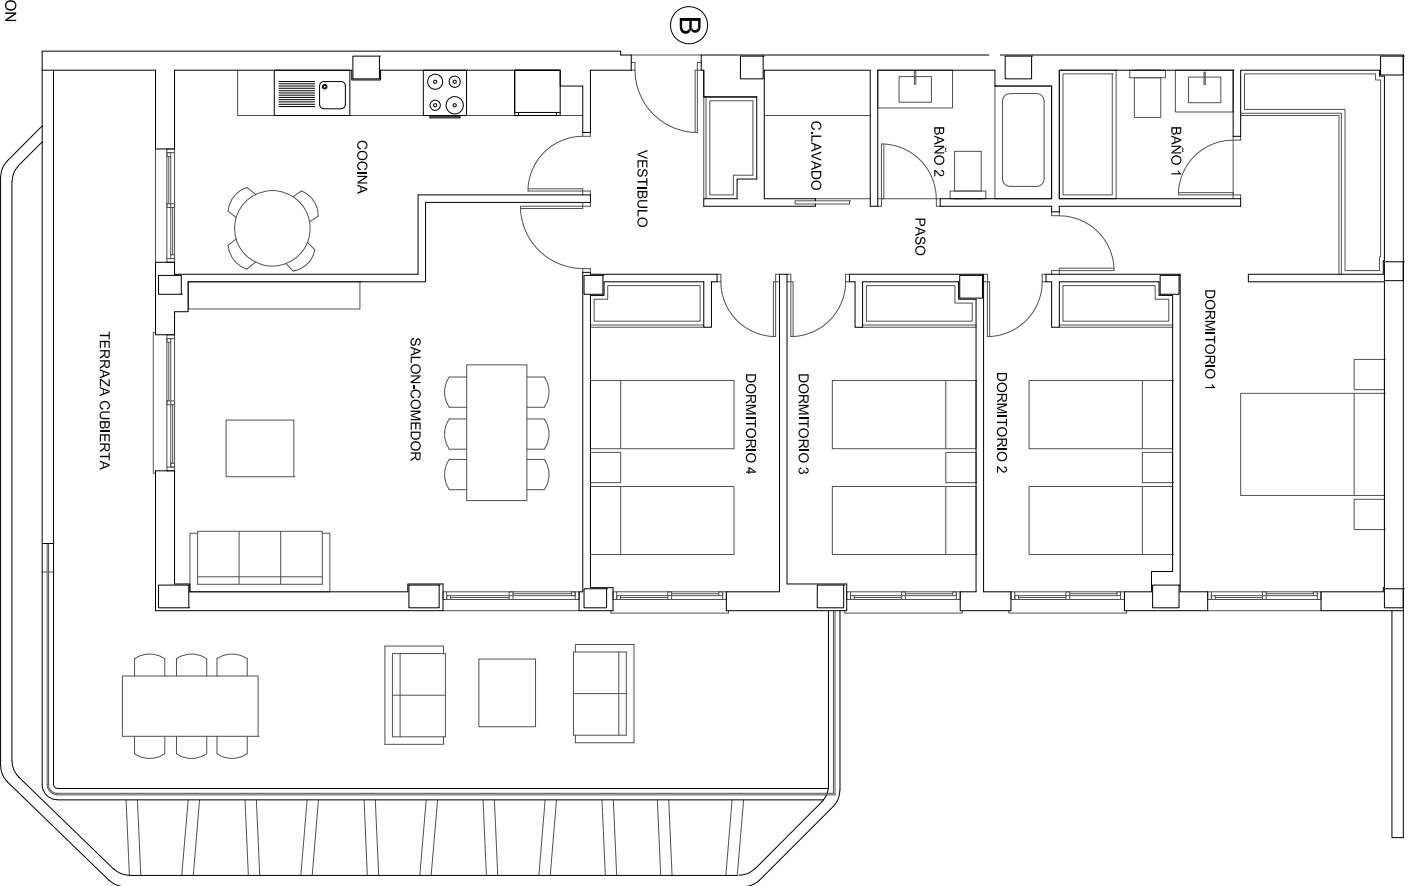

PLANTA SEGUNDA


PORTAL 2

VIVIENDA 4D-B

SUPERFICIE UTIL INTERIOR	
SALON-COMEDOR	24,29 m²
COCINA	12,18 m²
DORMITORIO 1	18,40 m²
DORMITORIO 2	10,11 m²
DORMITORIO 3	10,14 m²
DORMITORIO 4	10,09 m²
BAÑO 1	3,91 m²
BAÑO 2	3,75 m²
CUARTO LAVADO	2,38 m²
VESTIBULO	5,01 m²
PASO	4,05 m²
SUP. UTIL TOTAL INTERIOR	104,31 m²


SUPERFICIE CONSTRUIDA	119,77 m²
SUPERFICIE EXTERIOR	
TERRAZA CUBIERTA	32,09 m²
TERRAZA DESCUBIERTA	
SUP. EXTERIOR TOTAL	32,09 m²

ZONA COMUN

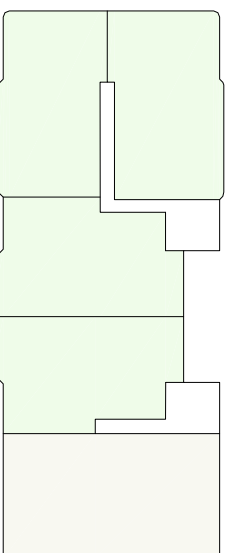

C/ OBISPO RAFAEL TORIJA

C/FERNANDO ALONSO DE COCA

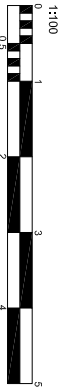

1:1100

ESTE PLANO CORRESPONDE AL ANTERPROYECTO Y ESTA SUJETO A MODIFICACION POR MOTIVOS TECNICOS Y/O JURIDICOS DURANTE SU DESARROLLO