


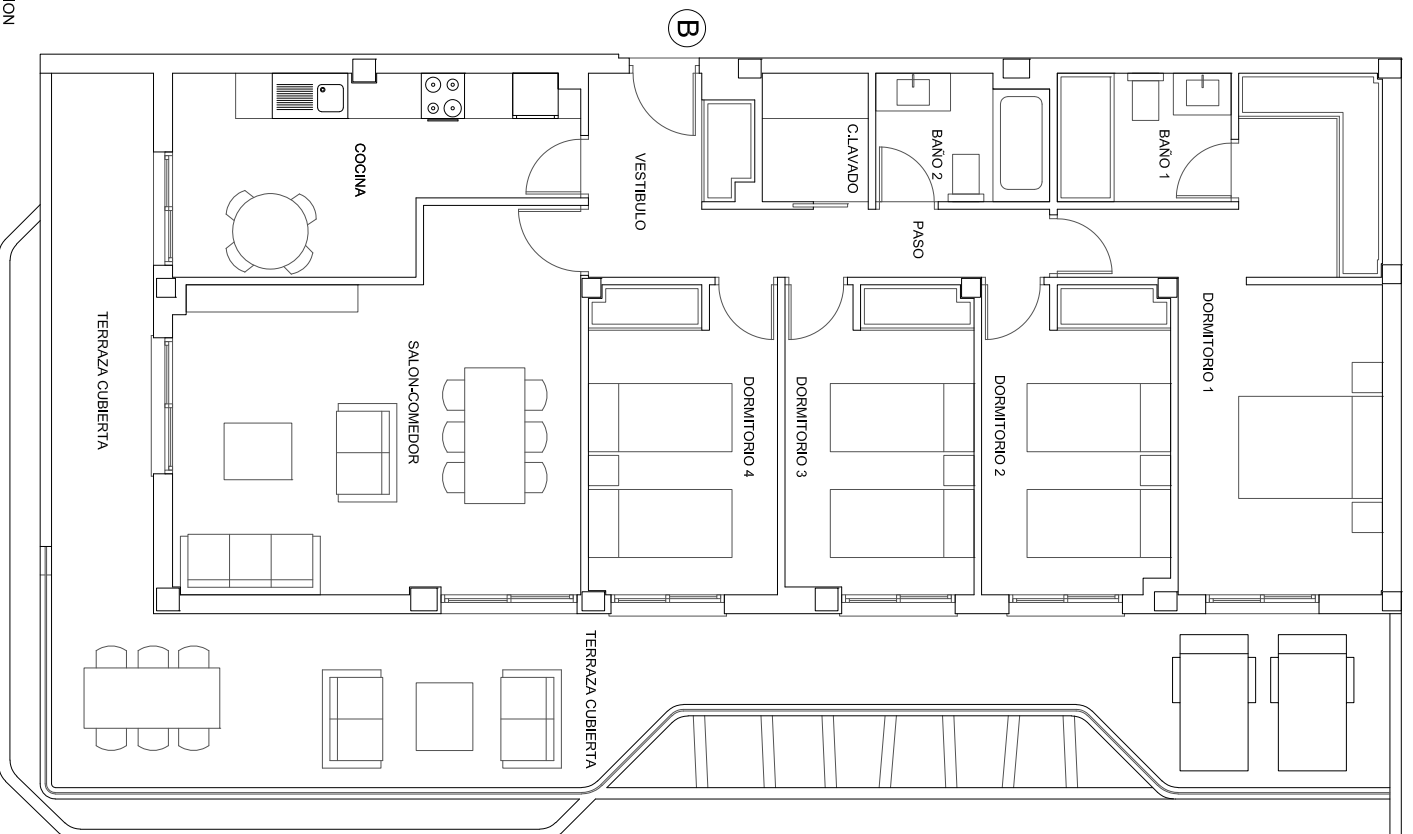

P2 3º B



PLANTA TERCERA


PORTAL 2

VIVIENDA 4D-B

SUPERFICIE ÚTIL INTERIOR	
SALON-COMEDOR	24,29 m ²
COCINA	12,18 m ²
DORMITORIO 1	18,40 m ²
DORMITORIO 2	10,11 m ²
DORMITORIO 3	10,14 m ²
DORMITORIO 4	10,09 m ²
BAÑO 1	3,91 m ²
BAÑO 2	3,75 m ²
CUARTO LAVADO	2,38 m ²
VESTIBULO	5,01 m ²
PASO	4,05 m ²
SUP. ÚTIL TOTAL INTERIOR	104,31 m²

SUPERFICIE CONSTRUIDA	
SUPERFICIE EXTERIOR	119,77 m ²
TERRAZA CUBIERTA	43,16 m ²
TERRAZA DESCUBIERTA	
SUP. EXTERIOR TOTAL	43,16 m²

ZONA COMUN

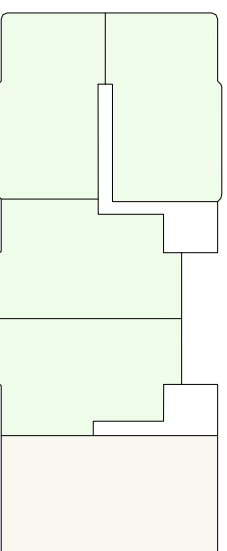

C/ OBISPO RAFAEL TORIJA

C/FERNANDO ALONSO DE COCA

1:1100
0 0,5 1 2 3 4 5
ESTE PLANO CORRESPONDE AL ANTERPROYECTO Y ESTA SUJETO A MODIFICACION POR MOTIVOS TECNICOS Y/O JURIDICOS DURANTE SU DESARROLLO